


Schnitte M. 1 : 100

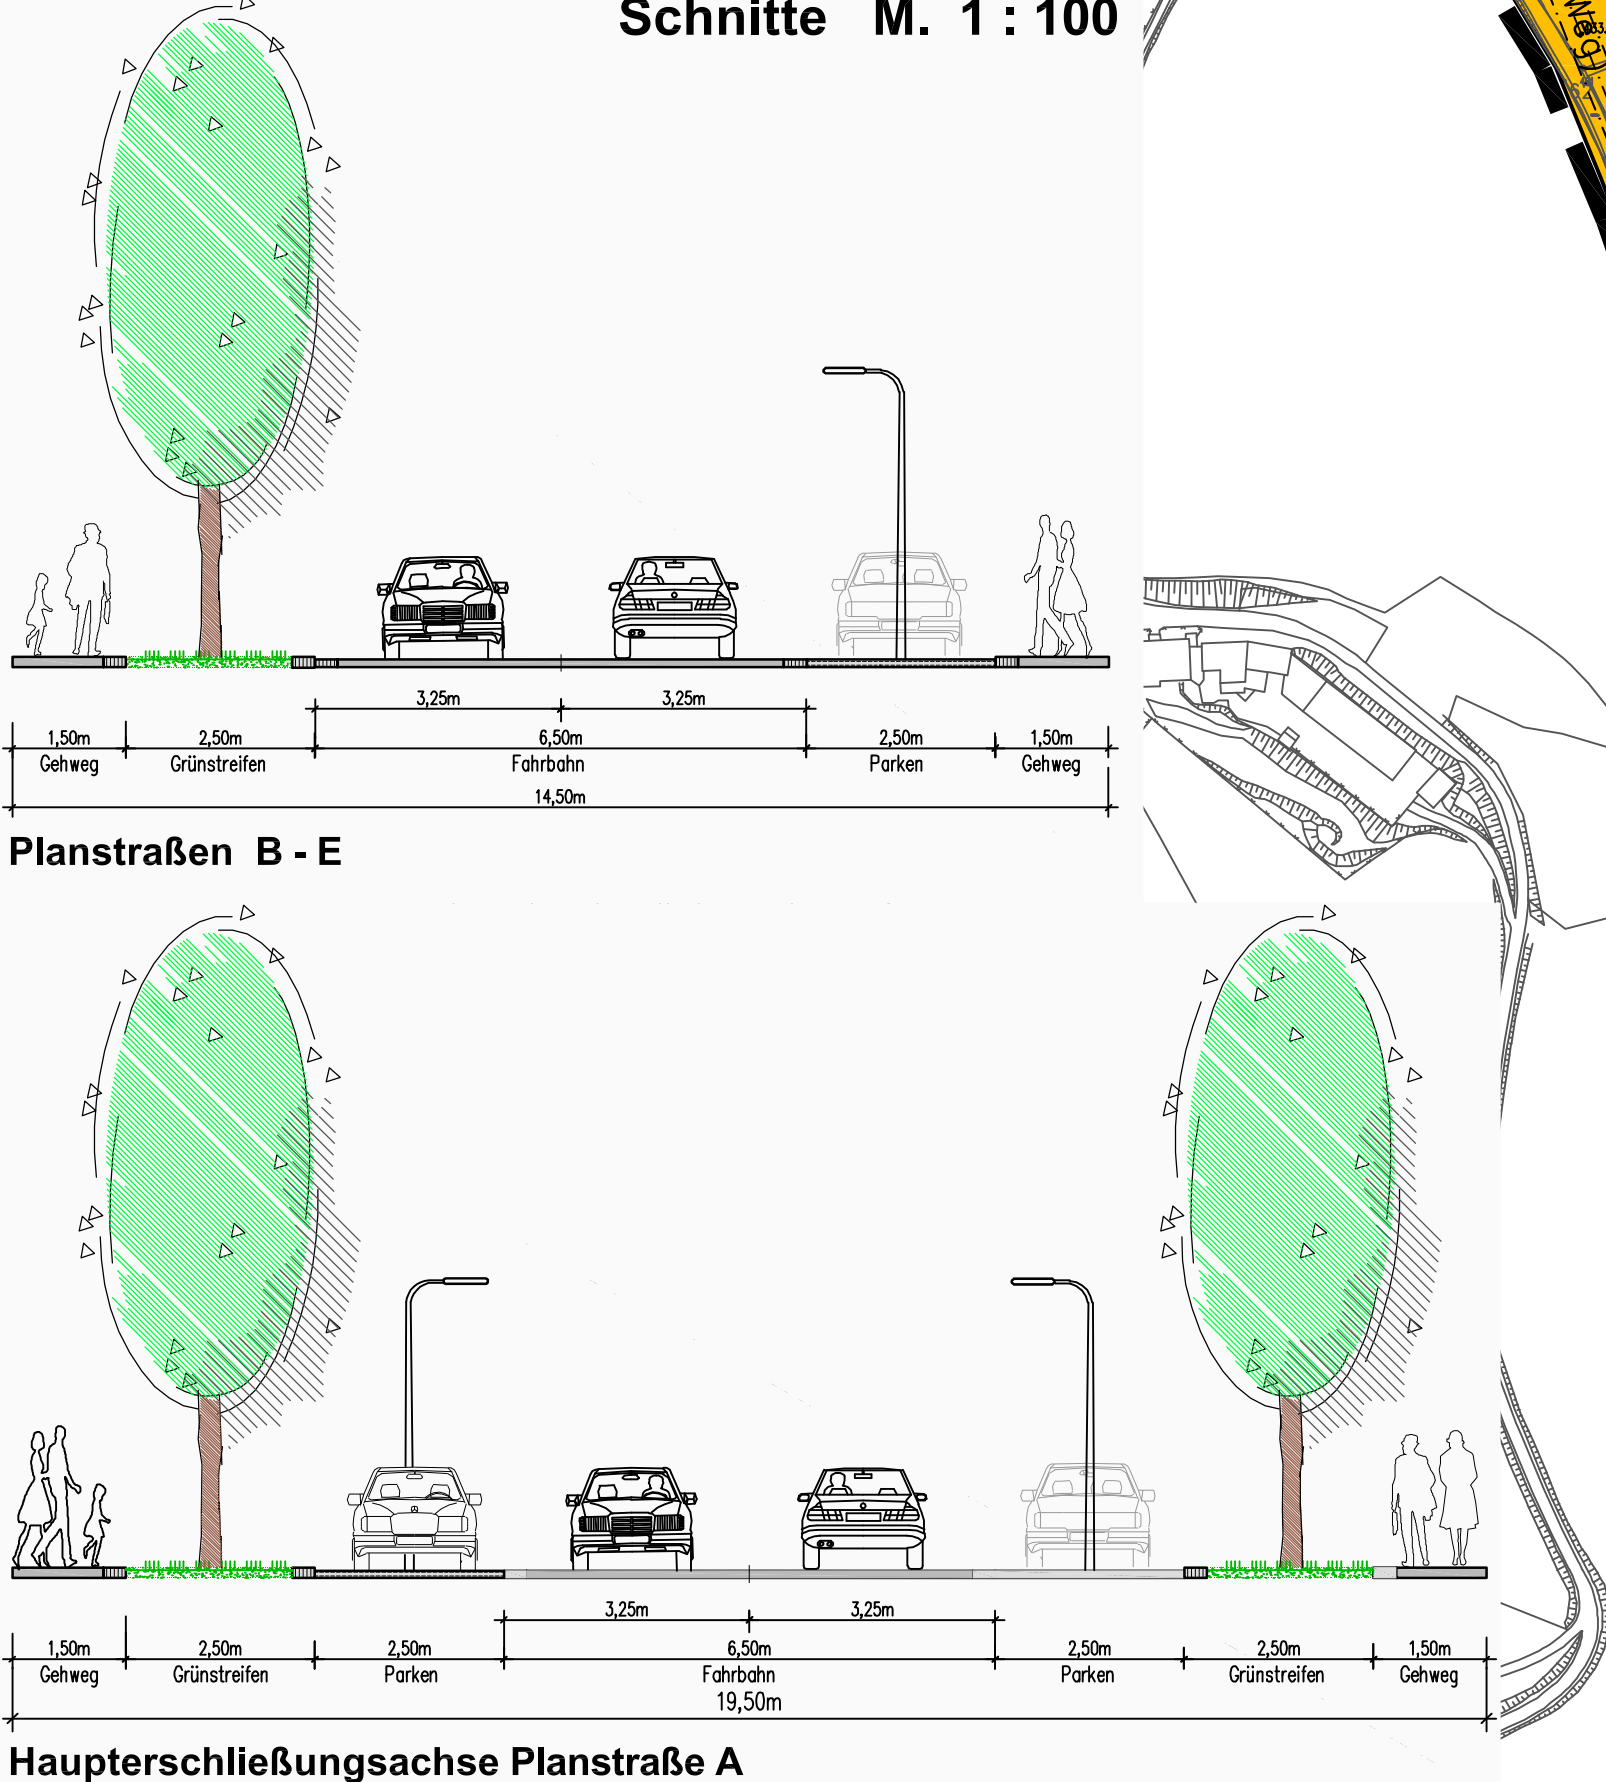

Planstraßen B - E

Haupterschließungsachse Planstraße A

Anschluss Bebauungsplan Nr. 800
 "Ausbau Hemecker Weg (L 694)"
 Stadt Lüdenscheid